



Vraagprijs
€ 389.500,- K.K.

Voorstraat 21 c

Woudenberg

033 286 2022 | woudenberg@geijtenbeekenboers.nl
www.geijtenbeekenboers.nl

Geijtenbeek
én Boers
makelaars

vertrouwd
dichtbij

Kenmerken & specificaties

Overdracht

Vraagprijs	€ 389.500,- k.k.
Aanvaarding	In overleg

Bouw

Type object	Appartement, bovenwoning
Woonlaag	2e woonlaag
Soort bouw	Bestaande bouw
Bouwperiode	1966
Dakbedekking	Dakpannen
Type dak	Zadeldak
Isolatievormen	Dubbel glas

Oppervlaktes en inhoud

Gebruiksoppervlakte wonen	110 m ²
Inhoud	387 m ³
Oppervlakte overige inpandige ruimten	18 m ²

Indeling

Aantal bouwlagen	2
Aantal kamers	4 (waarvan 3 slaapkamers)
Aantal badkamers	1

Tuin

Type	Zonneterras
------	-------------

CV ketel

Kenmerken & specificaties

Warmtebron

Gas

Eigendom

Eigendom

Uitrusting

Warm water

CV-ketel

Verwarmingssysteem

Centrale verwarming

Tuin aanwezig

Ja

Heeft schuur/berging

Ja

Heeft een dakraam

Ja

Vereniging van Eigenaren

Ingeschreven bij de KvK

Ja

Kadastrale gegevens

Eigendom

Eigen grond

In het hart van het gezellige centrum van Woudenberg is te koop een ruim appartement op de 2de verdieping. De winkels en overige dorpsvoorzieningen zijn binnen handbereik. En ook de uitvalswegen naar Amersfoort en Utrecht zijn op korte afstand. De VvE beschikt over 28 zonnepanelen, waarin u als nieuwe eigenaar kunt meedelen. Verder kunt u gebruik maken van het gezamenlijke balkon.

Entree op de begane grond

Ingang voor de drie appartementen met prachtige trapopgang.







Woonkamer met veel natuurlijke lichtinval en uitzicht over de winkelstraat. De keuken heeft een hoekopstelling en is voorzien van diverse inbouwapparatuur en voldoende opbergruimte in de keuken kasten. Het appartement beschikt over drie slaapkamers met of een dakkapel of dakramen. Badkamer met grote douchecabine en design wastafel. Toiletruimte met wandcloset. Een in pandige berging met de witgoedaansluitingen en opstelplaats voor cv ketel.

Vaste trap naar extra verdieping met veel gebruiksmogelijkheden en opbergruimte.






De dorpsgemeente Woudenberg ligt op de rand van de Utrechtse Heuvelrug en biedt een natuurlijke woonbeleving in een stedelijke entourage. Steden als Amersfoort en Utrecht liggen op een klein half uur afstand en ook diverse sport- en recreatievoorzieningen, zoals het Henschotermeer en het landgoed Den Treek zijn nabij bereikbaar.

Samengevat

Overtuig u zelf van dit ruime appartement, en maak een afspraak voor een bezichtiging.


Plattegrond

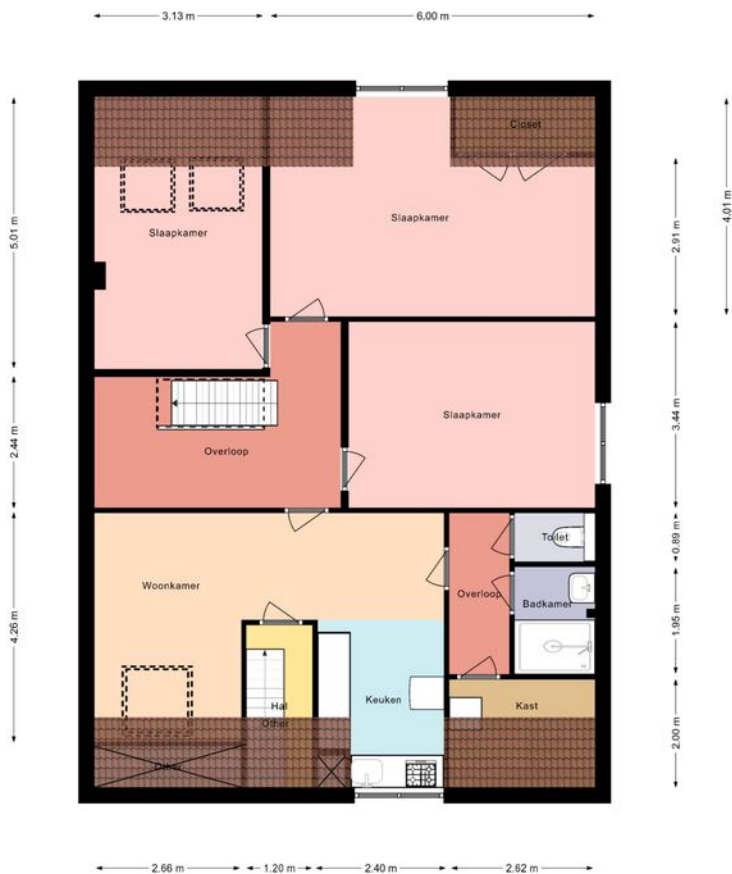

De Plattegronden zijn geproduceerd voor promotionele doeleinden en ter indicatie.
De oppervlakte is met grootst mogelijke zorgvuldigheid gemeten, echter biedt
geen garantie en er kunnen geen rechten aan ontleend worden.



Plattegrond

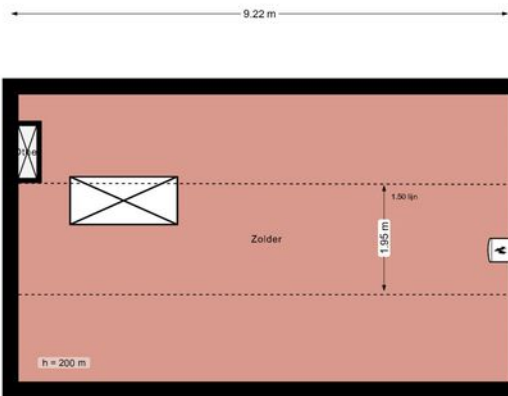

De Plattegronden zijn geproduceerd voor promotionele doeleinden en ter indicatie.
De oppervlakte is met grootst mogelijke zorgvuldigheid gemeten, echter biedt
geen garantie en er kunnen geen rechten aan ontleend worden.



Kadastrale kaart

Kadastrale kaart

Uw referentie: Voorstraat 21c



12345
25

Deze kaart is noordgericht

Perceelnummer

Huisnummer

Vastgestelde kadastrale grens

Voorlopige kadastrale grens

Administratieve kadastrale grens

Bebouwing

Schaal 1: 500

Kadastrale gemeente Woudenberg

Sectie B



Perceel 3232

kadaster

Aan dit uittreksel kunnen geen betrouwbare maten worden ontleend.
De Dienst voor het kadaster en de openbare registers behoudt zich de intellectuele eigendomsrechten voor, waaronder het auteursrecht en het databankenrecht.

Voor een eensluidend uittreksel, geleverd op 2 augustus 2023
De bewaarder van het kadaster en de openbare registers

Locatie op de kaart

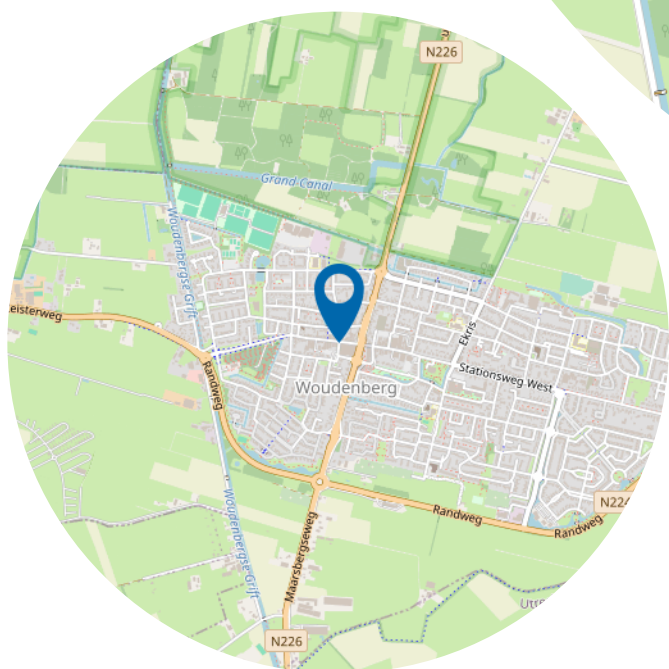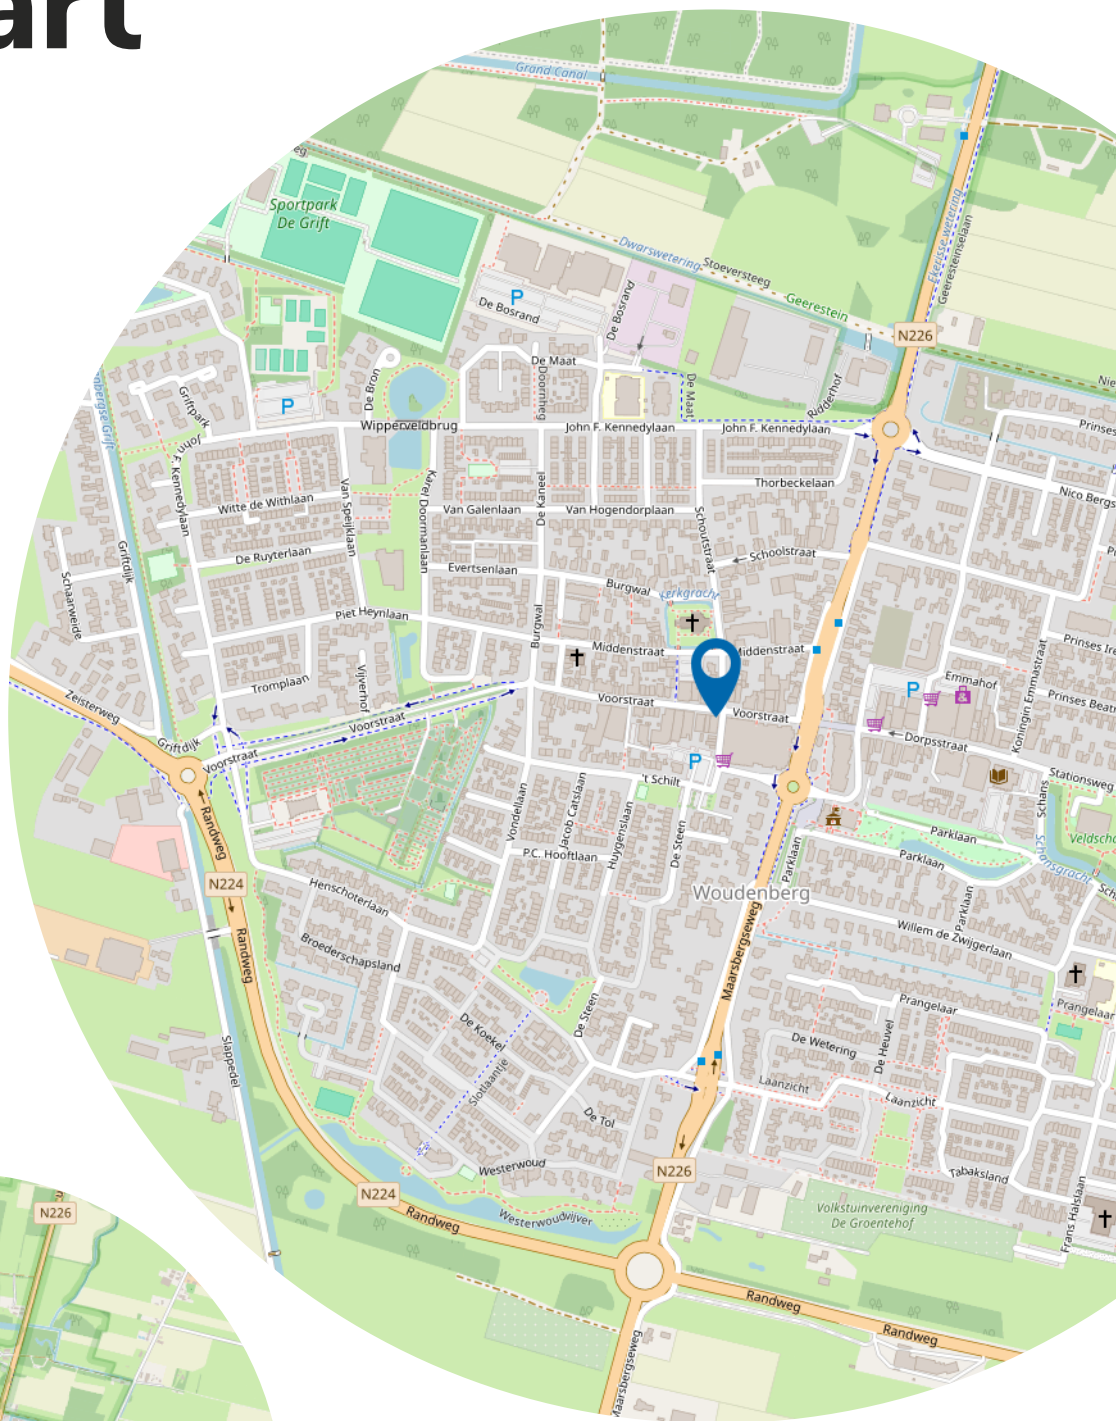

LIJST VAN ZAKEN BEHORENDE BIJ

Object : Voorstraat 21C, 3931 HB Woudenberg

Datum : 3 augustus 2023

Deze lijst van zaken is bedoeld om aan te geven welke zaken er al dan niet in de woning achterblijven. Bij onduidelijkheid of wanneer hier geen afspraken over gemaakt worden, dan houdt dat in dat de betreffende zaak niet in de woning achterblijft en door de verkoper mee wordt genomen.

	BLIJFT ACHTER	GAAT MEE	KAN WORDEN OVERGENOMEN	N.V.T.
Buiten				
Tuinaanleg/bestrating/beplanting	☐	☐	☐	☒
Buitenverlichting	☐	☐	☐	☒
Tijd- of schemerschakelaar/bewegingsm elder	☒	☐	☐	☐
Tuinhuis/buitenberging	☐	☐	☐	☒
Vijver	☐	☐	☐	☒
Broeikas	☐	☐	☐	☒
Vlaggenmast	☐	☐	☐	☒
Zonnepanelen	☐	☒	☐	☐
Woning				
Alarminstallatie	☐	☐	☐	☒
Schotel/antenne	☐	☐	☐	☒
Brievenbus	☒	☐	☐	☐
(Voordeur)bel	☒	☐	☐	☐
Rookmelders	☒	☐	☐	☐
Veiligheidssloten en overige inbraakpreventie	☒	☐	☐	☐
Screens	☐	☐	☐	☒
Rolluiken/zonwering buiten	☐	☐	☐	☒
Zonwering binnen	☐	☐	☐	☒
Vliegenhorren	☐	☐	☐	☒
Raamdecoratie, te weten				
Gordijnrails	☐	☐	☐	☒
Gordijnen	☐	☐	☐	☒
Rolgordijnen	☐	☐	☐	☒

Vitrages	☐	☐	☐	☒
Jaloezieën/lamellen	☐	☐	☐	☒
Vloerdecoratie, te weten				
Vloerbedekking/linoleum	☒	☐	☐	☐
Parketvloer/laminaat	☒	☐	☐	☐
Warmwatervoorziening / CV				
CV met toebehoren	☒	☐	☐	☐
Close-in boiler	☒	☐	☐	☐
Geiser	☒	☐	☐	☐
Thermostaat	☒	☐	☐	☐
Mechanische ventilatie/luchtbehandeling	☐	☐	☐	☒
Airconditioning	☐	☐	☐	☒
Quooker	☐	☐	☐	☒
Open haard, houtkachel				
(Voorzet) open haard	☐	☐	☐	☒
Allesbrander	☐	☐	☐	☒
Kachels	☐	☐	☐	☒
Keuken (inbouw)apparatuur, te weten				
Keukenmeubel	☒	☐	☐	☐
(Combi)magnetron	☐	☐	☐	☒
Gaskookplaat/keramische plaat/inductie/fornuis	☒	☐	☐	☐
Oven	☐	☐	☐	☒
Vaatwasser	☒	☐	☐	☐
Afzuigkap/schouw	☐	☐	☐	☒
Koelkast/vrieskast	☐	☐	☐	☒
Wasmachine	☐	☐	☐	☒
Wasdroger	☐	☐	☐	☒
Verlichting, te weten				
Inbouwverlichting / dimmers	☒	☐	☐	☐
Opbouwverlichting	☐	☐	☐	☒
(Losse) kasten, legplanken, te weten				
Losse kast(en)	☒	☐	☐	☐
Boeken/legplanken	☒	☐	☐	☐

Werkbank in schuur/garage	☐	☐	☐	
Vast bureau	☐	☐	☐	
Spiegelwanden	☐	☐	☐	
Sanitaire voorzieningen				
Badkameraccessoires		☐	☐	☐
Wastafel(s)		☐	☐	☐
Toiletaccessoires		☐	☐	☐
Veiligheidsschakelaar wasautomaat		☐	☐	☐
Waterslot wasautomaat	☐	☐	☐	
Sauna	☐	☐	☐	
Telefoontoestel/-installatie				
Telefoontoestellen	☐	☐	☐	
Telefooninstallatie	☐	☐	☐	
Voorzetramen / radiatorfolie etc., te weten				
Radiatorafwerking	☐	☐	☐	
Voorzetramen	☐	☐	☐	
Isolatievoorzieningen	☐	☐	☐	
Overige zaken, te weten:				
Schilderijophangststelsel	☐	☐	☐	

Wie zijn wij?

Geijtenbeek én Boers makelaars, zijn uw makelaars in de regio.

Erwin Geijtenbeek en Barbara Boers hebben reeds jarenlange ervaring met de woningmarkt in de regio Utrechtse Heuvelrug, Gelderse Vallei en Amersfoort. Regio's waar het goed wonen en werken is.

Samen met ons enthousiaste team, begeleiden wij kopers en verkopers naar de voor hen ideale woning. Een woning kopen of verkopen doet u niet elke dag. Wij adviseren u graag in dit proces, zodat u de juiste keuze maakt en straks een woning heeft, die past bij uw wensen.



Wonen in Woudenberg

Woudenberg is een aantrekkelijke gemeente, mede door haar centrale en goed bereikbare ligging.

Allerhande voorzieningen als winkels, scholen, kerken en sportvoorzieningen bevinden zich binnen de dorpsgrenzen.

Woudenberg heeft een levendig centrum met een divers aanbod van winkels. Wilt u er even op uit?

Het buitengebied met mooie wandel- en fietspaden, de Utrechtse Heuvelrug en Landgoed Den Treek zijn vlakbij.

Tegelijkertijd zijn steden als Utrecht en Amersfoort goed bereikbaar met de auto en het openbaar vervoer.



Eerlijk bieden



Een huis kopen of verkopen doe je misschien maar één keer in je leven. Het is dan ook goed om vooraf te weten dat alles gedurende dit proces volgens de regels verloopt. Eerlijk bieden is het eerste keurmerk voor makelaars dat een eerlijk biedproces garandeert aan zowel de verkoper als de woningzoeker. Zo weet iedereen in één oogopslag dat ze te maken hebben met een betrouwbare makelaar.

Waarom Eerlijk Bieden?

Na aanhoudende negatieve berichtgeving over de makelaardij rees de vraag: Hoe weet een consument of een makelaar écht betrouwbaar is? Deze vraag was het startpunt van Eerlijk Bieden. Een onafhankelijk keurmerk dat regels handhaaft, processen controleert en meldingen serieus neemt.

Per 1 januari 2023 zijn alle makelaars die zijn aangesloten bij VBO, NVM of Vastgoed Pro verplicht de onderhandelingen middels een biedlogboek te doen.

Hoe werkt Eerlijk Bieden voor u als koper?

De data voor het logboek wordt automatisch verzameld in een onafhankelijk biedsysteem. Wanneer een bod ingezonden is worden de persoonsgegevens geanonimiseerd en krijgen alle kandidaten een unieke Gebruikers-ID. Naast de contactgegevens worden alle details van het bod en de acties van een makelaar gelogd. Na afloop wordt dit overzicht gedeeld met alle betrokkenen.

Doordat alle acties binnen het verkoopsysteem automatisch gelogd worden, is er geen ruimte meer voor aanpassingen door derden. Op deze manier verhindert Eerlijk Bieden dat er door partijen gesjoemeld kan worden met de data.

Het biedlogboek wordt vrijgegeven vanuit ons systeem. Wanneer het biedlogboek niet automatisch is verstuurd, dient u ons te vragen om het logboek te delen. Per mail ontvangt u vervolgens een unieke link om het logboek in te zien.

Via onderstaande link komt u bij de website van Eerlijk Bieden met de meest gestelde vragen.

https://eerlijkbieden.nl/nieuws/het-biedlogboek-in-de-makelaardij/#Wat_is_een_biedlogboek

Heeft u interesse?



Dorpsstraat 3
3931 ED Woudenberg

033 286 2022
woudenberg@geijtenbeekenboers.nl
www.geijtenbeekenboers.nl